

EgoKiefer Kunststoff/Aluminium-Fenster Ego®Allround flächenbündig mit Renovationsrahmen

Technische Daten

Ausführungsvarianten

1- und 2-flügelige Fenster und
Fenstertüren
max. Isolierglasdicke 56 mm

Bauphysikalische Werte

Wärmeschutz¹⁾:

U-Wert Rahmen (U_f) 1,20 W/m²K
U-Wert Fenster (U_w) variabel*

Schallschutz²⁾:

R_w -Wert Fenster bis max. 38 dB
 R_w -Wert Glas bis max. 50 dB

Schlagregendichtheit³⁾:

Klasse 9A (nach EN 12208)

Luftdurchlässigkeit:

Klasse 4 (nach EN 12207)

Widerstandsfähigkeit gegen Windlast ³⁾:

Klasse B3 (nach EN 12210)

Sicherheit

Basissicherheit standardmässig
mit zwei Sicherheitsschliessstellen
RC 1 N, RC 2 N, RC 2

Hinweis: Die Anzahl der Schliess-
stellen ist von der Grösse abhän-
gig. Ab RC 1 N sind ein Stulpver-
schluss und abschliessbarer Griff
zwingend.

1) 2-flügeliges Fenster nach MINERGIE-Reglement
(1.75 x 1.30 m)

2) 1-flügeliges Fenster (1.23 x 1.48 m)

3) 2-flügeliges Fenster (2.34 x 2.27 m)

* abhängig von der Bausituation

Fenêtres EgoKiefer en PVC/aluminium Ego®Allround surfaces affleurées avec cadre de rénovation

Données techniques

Valables pour

Fenêtres et portes-fenêtres à 1
vantaux et 2 vantaux
Epaisseur verre isolant max. 56 mm

Caractéristiques physiques

Isolation thermique¹⁾:

indice U du cadre (U_f) 1,20 W/m²K
indice U de la fenêtre (U_w)
variable*

Isolation acoustique²⁾:

indice R_w de la fenêtre
jusqu'à max. 38 dB
indice R_w du vitrage
jusqu'à max. 50 dB

Etanchéité à la pluie battante³⁾:

classe 9A (selon EN 12208)

Perméabilité à l'air:

classe 4 (selon EN 12207)

Résistance au vent³⁾:

classe B3 (selon EN 12210)

Sécurité

Système de sécurité de base
gratuitement avec deux points de
fermeture de sécurité
RC 1 N, RC 2 N, RC 2

Remarque: Le nombre de points
de fermeture dépend de la taille de
la fenêtre. À partir de RC 1 N, une
fermeture de tête et une poignée
fermant à clé sont obligatoires.


1) fenêtre à 2 vantaux selon la réglementation
MINERGIE (1.75 x 1.30 m)

2) fenêtre à 1 vantail (1.23 x 1.48 m)


3) fenêtre à 2 vantaux (2.34 x 2.27 m)

*dépend de la situation de la construction


Weitergabe sowie Vervielfältigung dieses Dokuments, Verwertung und Mitteilung seines Inhalts sind verboten, soweit nicht ausdrücklich gestattet. Zuwiderhandlungen verpflichten zu Schadenersatz. Alle Rechte für den Fall der Patent-, Gebrauchs- oder Geschmacksmustereintragung vorbehalten.

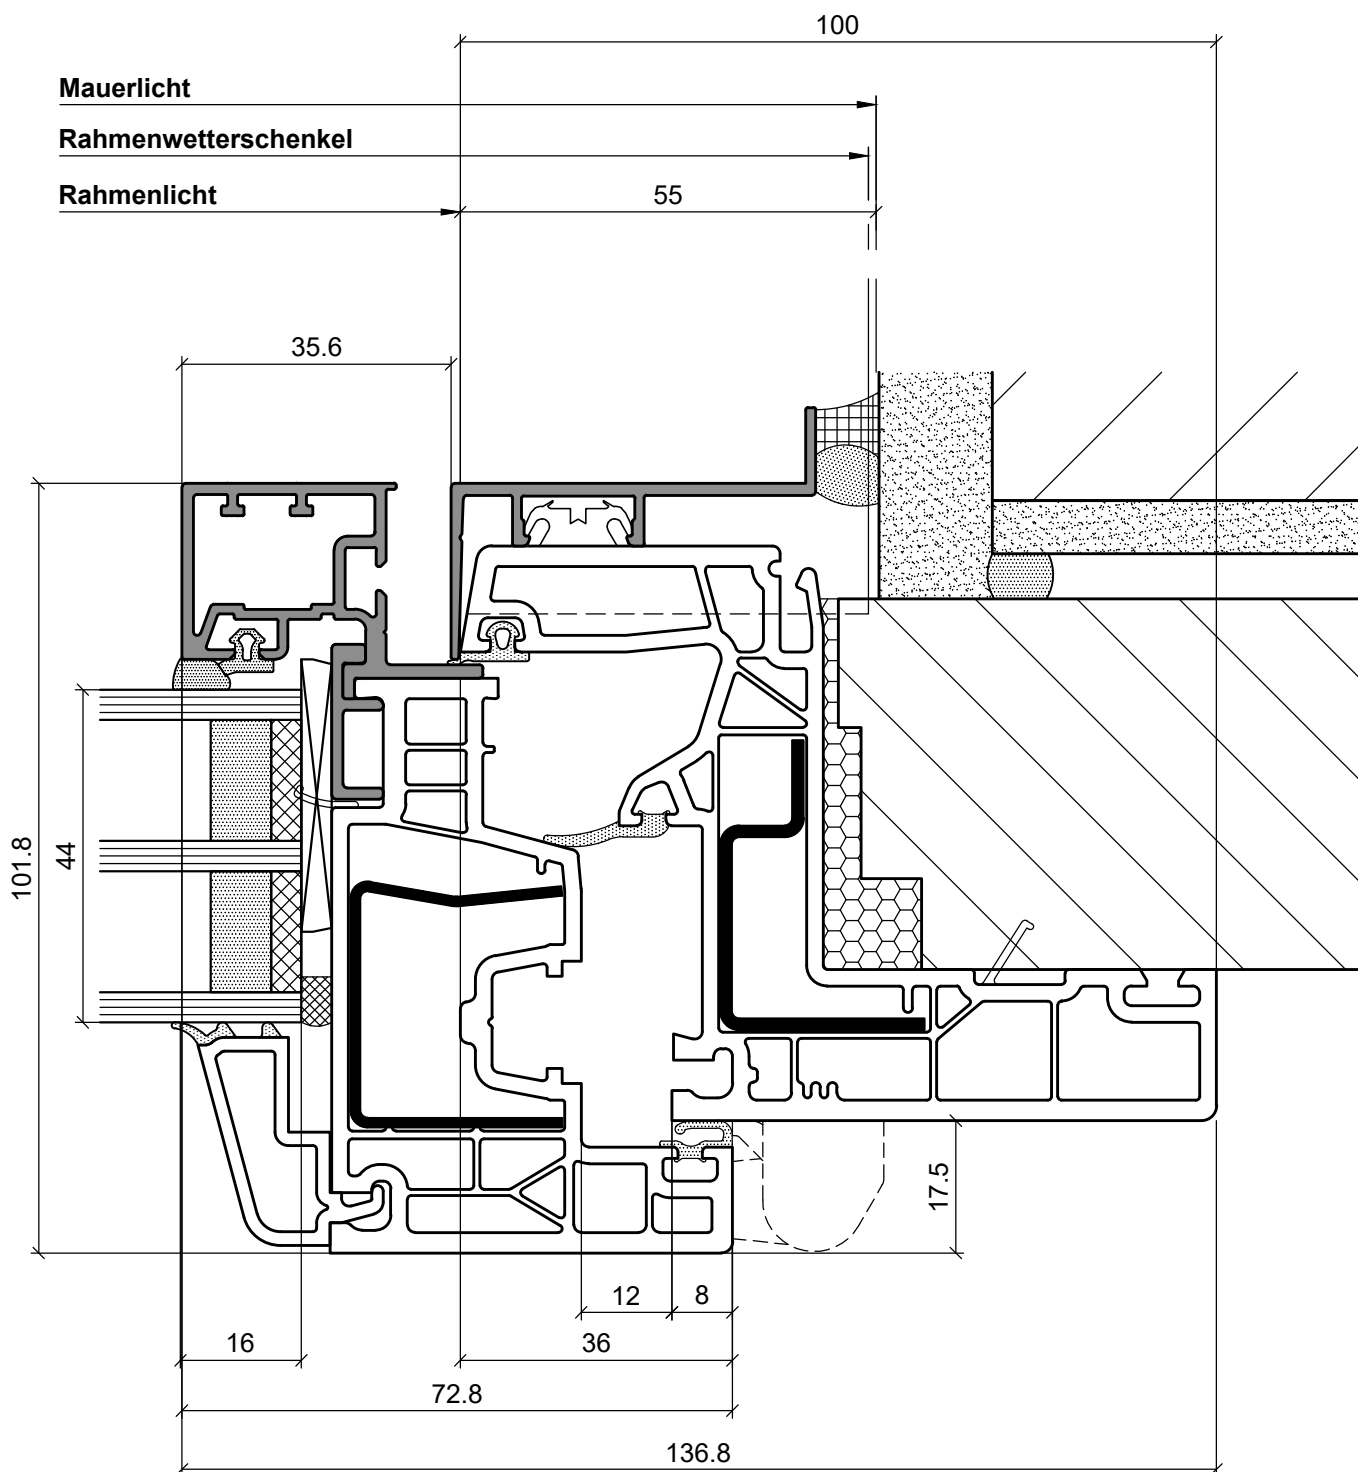

Erstellt am	durch	Geändert am	durch	Freigabe am	durch	Revision	Alias	Auftragsnr. / Dokumenttyp	Verteiler	Format	Mstb.
11.05.2020	Hud			11.05.2020	Hud			ETS	12.3	A4	
Bezeichnung 1								Kennwort / Produktgruppen		Seiten	
Renovationsrahmen 100mm; Flügel 73mm fb								MD76			
Bezeichnung 2								<div>EgoKiefer</div> <div>Fenster und Türen</div>			
ab DV23 MV02											
Dokumentnr.											
003280_17-501_Seitenpartie Aluschale_MD76_fb_ETS											

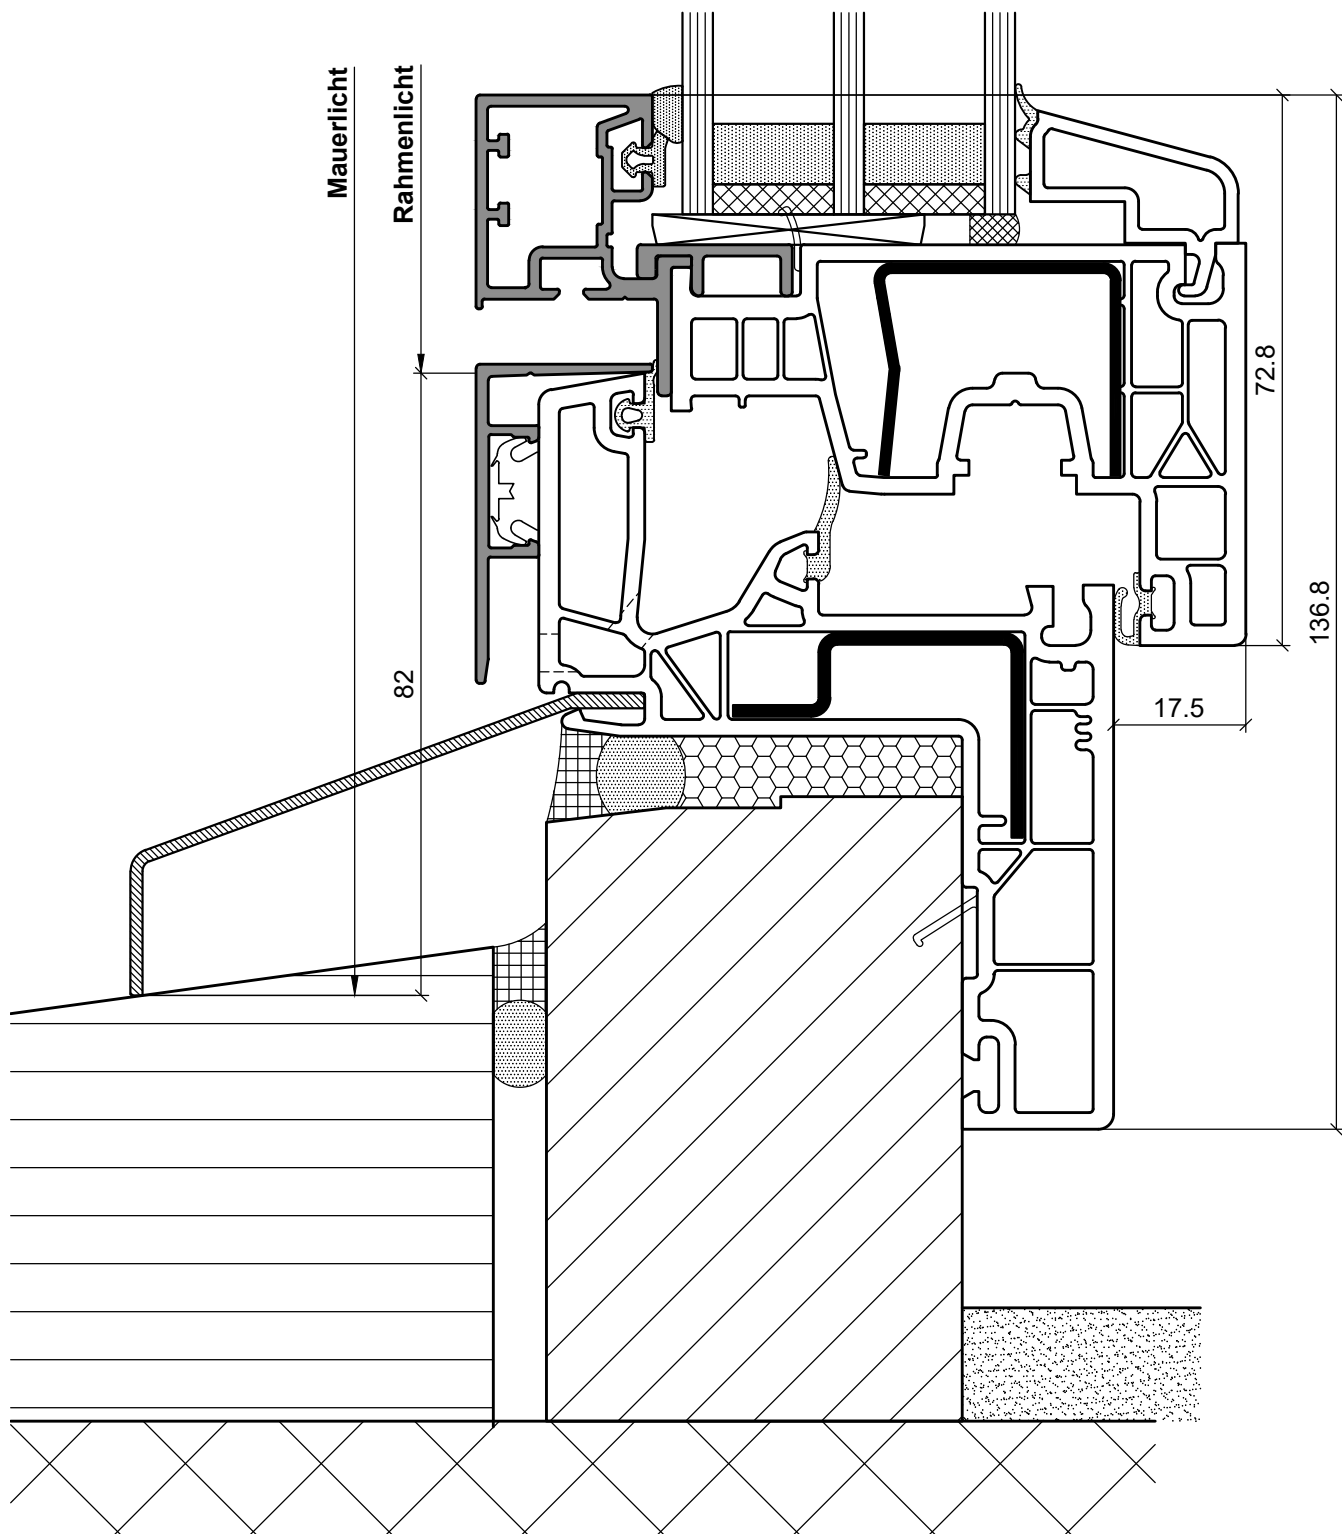

Erstellt am	durch	Geändert am	durch	Freigabe am	durch	Revision	Alias	Auftragsnr. / Dokumenttyp	Verteiler	Format	Mstb.
12.05.2020	Hud			12.05.2020	Hud			ETS	12.3	A4	
Bezeichnung 1								Kennwort / Produktgruppen			Seiten
Renovationsrahmen 100mm, Flügel 73mm fb								MD76			
Bezeichnung 2								<div>EgoKiefer</div> <div>Fenster und Türen</div>			
ab DV23 MV02											
Dokumentnr.											
003298_17-561_Untere Partie Aluschale_MD76_fb_ETS											

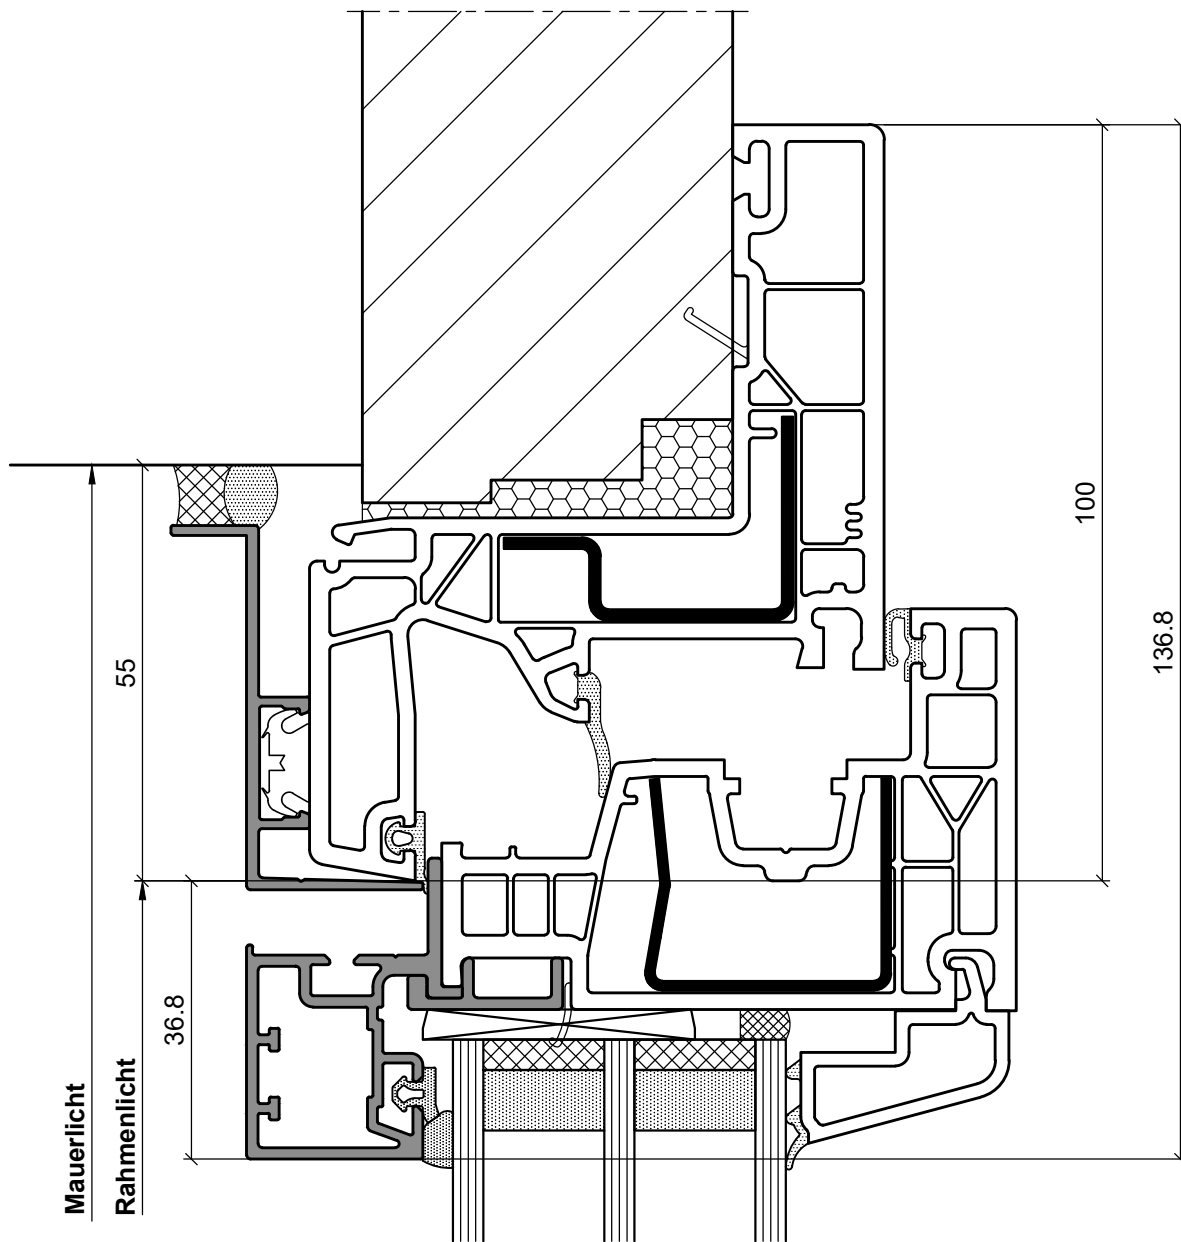

Erstellt am	durch	Geändert am	durch	Freigabe am	durch	Revision	Alias	Auftragsnr. / Dokumenttyp	Verteiler	Format	Mstb.	
12.05.2020	Hud			12.05.2020	Hud			ETS	12.3	A4		
Bezeichnung 1								Kennwort / Produktgruppen			Seiten	
Renovationsrahmen 100mm; Flügel 73mm fb								MD76				
Bezeichnung 2								<div>EgoKiefer</div> <div>Fenster und Türen</div>				
ab DV23 MV02												
Dokumentnr.												
003318_17-581_Obere Partie Aluschale_MD76_fb_ETS												